



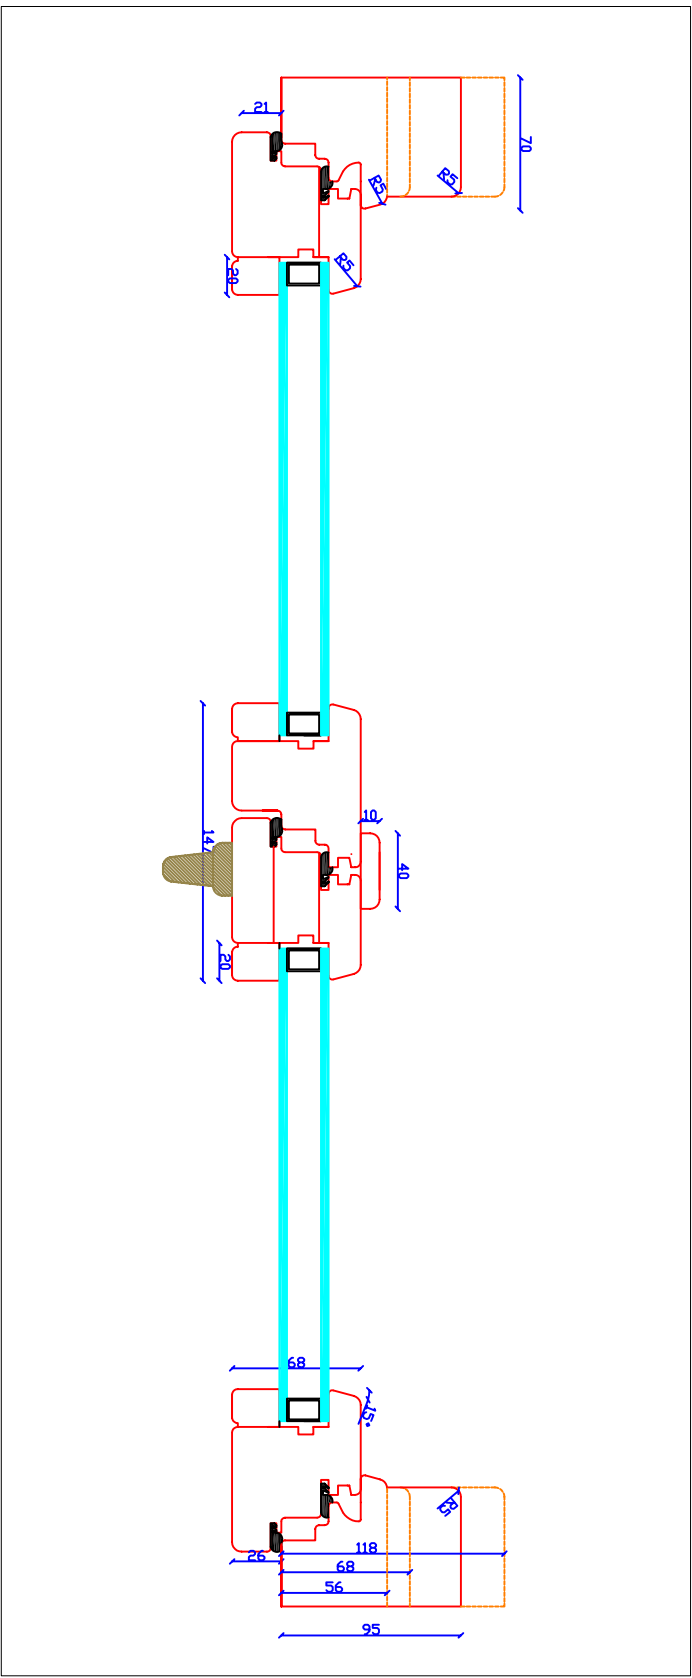

T Ö R Ì

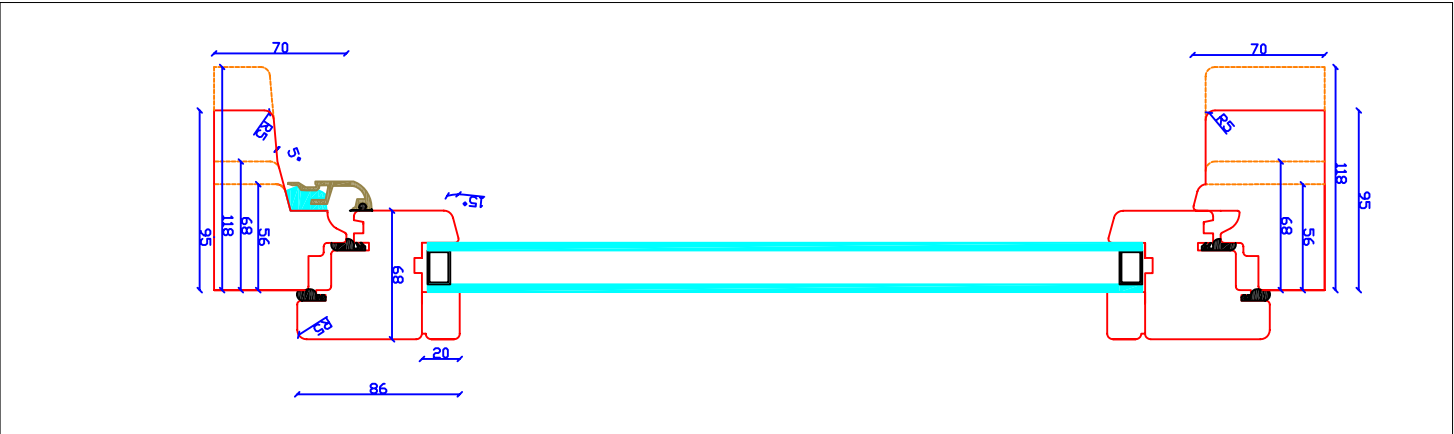

SECCION VERTICAL

SECCION HORIZONTAL

- SECCIONES ESTANDARD
- SECCIONES MAXIMAS
- COTAS SECCION ESTANDARD
- COTAS SECCION MAXIMA

Escala 1:4	SECCIONES VENTANA DOBLE JUNTA	
	SECCIONES PERFILES DOBLE JUNTA	